



Landwirtschaftliche Bundesversuchswirtschaften GmbH

Rottenhauserstraße 32
3250 Wieselburg

Tel +43 7416 522 41-0
Fax +43 7416 522 41-15
Mail office@bvw.at

Objekt: St. Marein


Adresse: Schaldorferstraße 16
A-8641 St. Marein/Mürztal

Lage: Das Mietobjekt liegt im verkehrstechnisch gut erschlossenen Mürztal, in ca. 1 km Entfernung zur S6 Schnellstraßenausfahrt St.Marein. In unmittelbarer Nachbarschaft zum Objekt befinden sich weitere Gewerbebetriebe.


Ausstattung: Grundstück: ca. 8.000 m²
Gesamthallenfläche: 2.500 m²
Bürofläche: ca. 100 m²
Warmluftheizung für die gesamte Halle vorhanden.
Die Mitbenützung der vorgelagerten Freiflächen ist möglich.

Nutzung: Der Standort kann optimal als Auslieferungslager, Abholmarkt, etc. genutzt werden.
Die Anmietung von Teilflächen ist ebenfalls möglich.




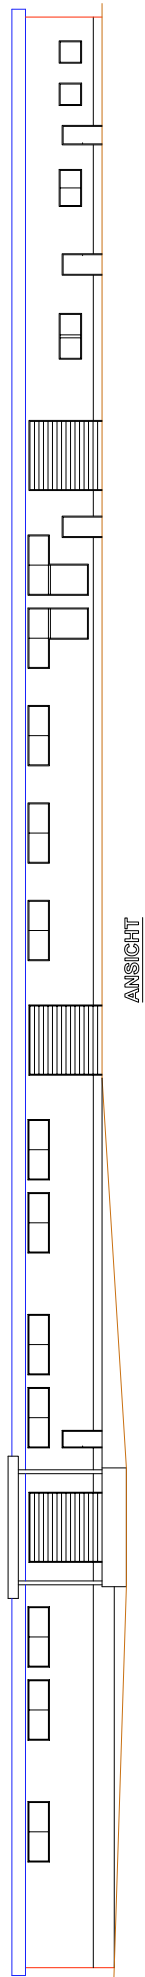

ANSICHT

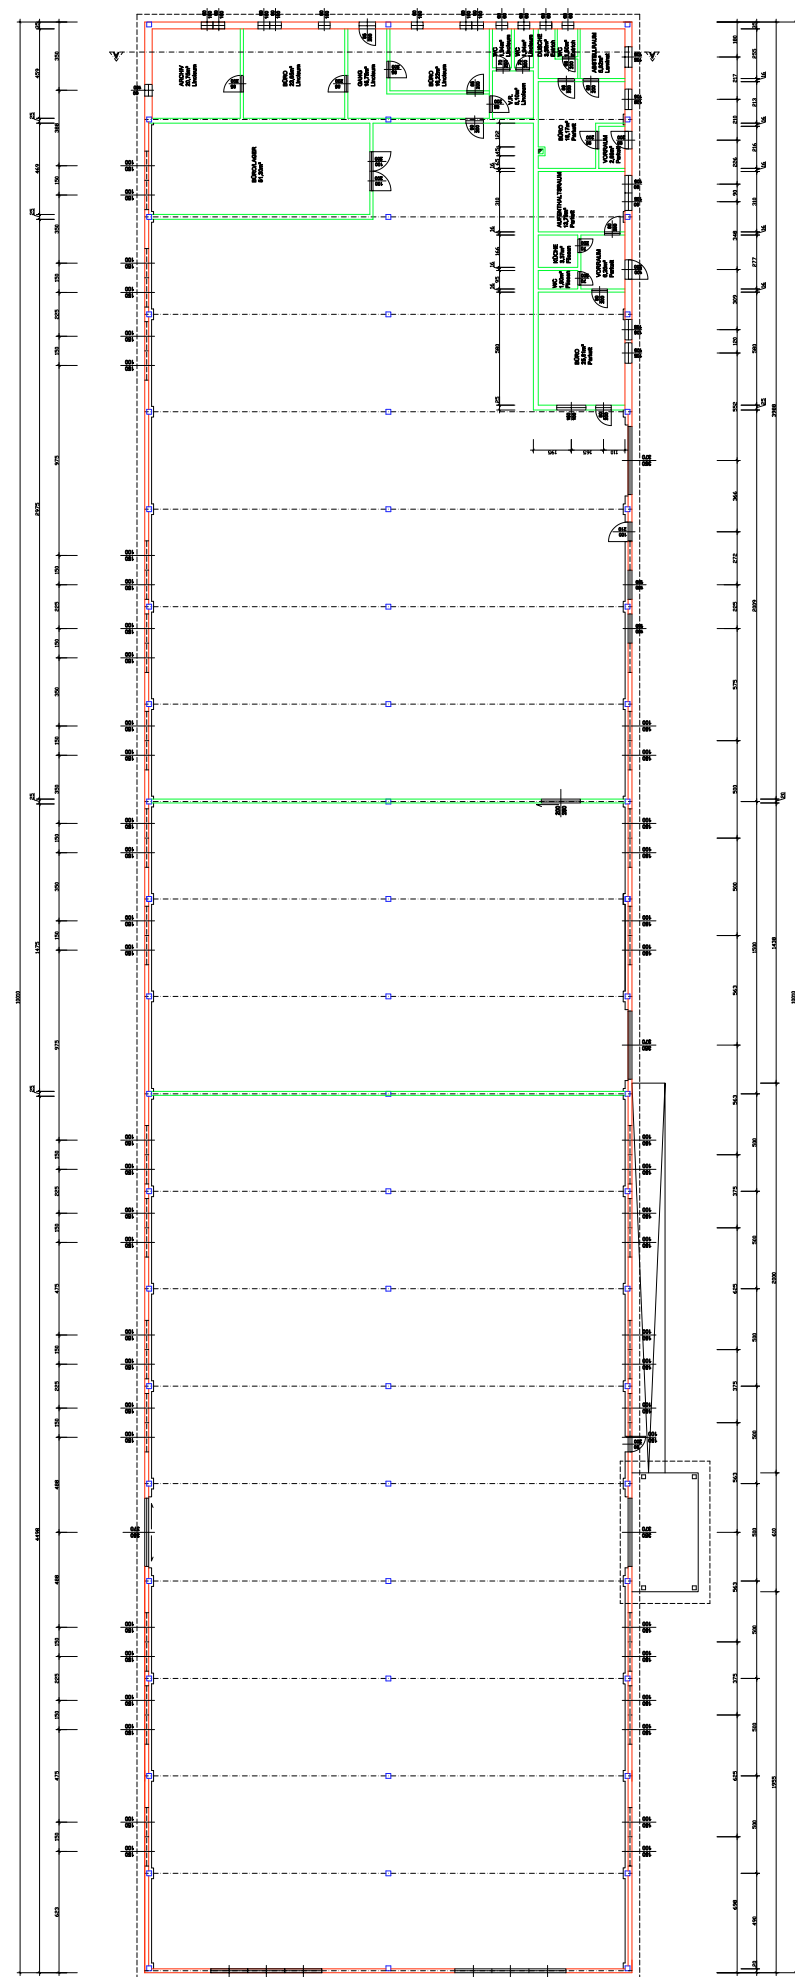

GRUNDRISS

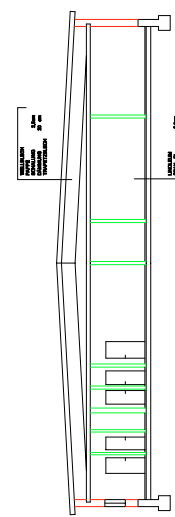

SCHNITT A-A

ANSICHT



LAGEPLAN

PROJEKT:		EINREICHPLAN	
BAUWERBER:		UNTERSCHRIFT:	
GRUNDTAGEGEHTNIS:		UNTERSCHRIFT:	
VERBUNDLICHE BAUBEWERBUNG:		UNTERSCHRIFT:	
PLANVERFASSER:		UNTERSCHRIFT:	
PLANNUMMER:		PLANART:	
Grundriss, Schnitt, Ansicht, Lageplan		MÄSSSTAB:	
1:100		1:100	
DATUM:	PLZ:	PROJEKT-NR.:	PLAN-NR.: