



Landwirtschaftliche Bundesversuchswirtschaften GmbH

Rottenhauserstraße 32
3250 Wieselburg

Tel +43 7416 522 41-0
Fax +43 7416 522 41-15
Mail office@bvw.at

Objekt: Wieselburg


Adresse: Rottenhauserstraße 32
3250 Wieselburg

Lage: Das Objekt liegt am Ortsrand von Wieselburg,
verkehrstechnisch optimal erreichbar.

Ausstattung: Grundstück: ca. 22.000 m²
Gesamthallenfläche: 2.500 m²
Kleinste Einheit: ca. 900 m²
keine Büroflächen, keine Heizung

Nutzung: Der Standort kann optimal als Auslieferungslager,
Blocklager, Hochregallager genutzt werden.
Die Anmietung von Teilflächen ist ebenfalls möglich.



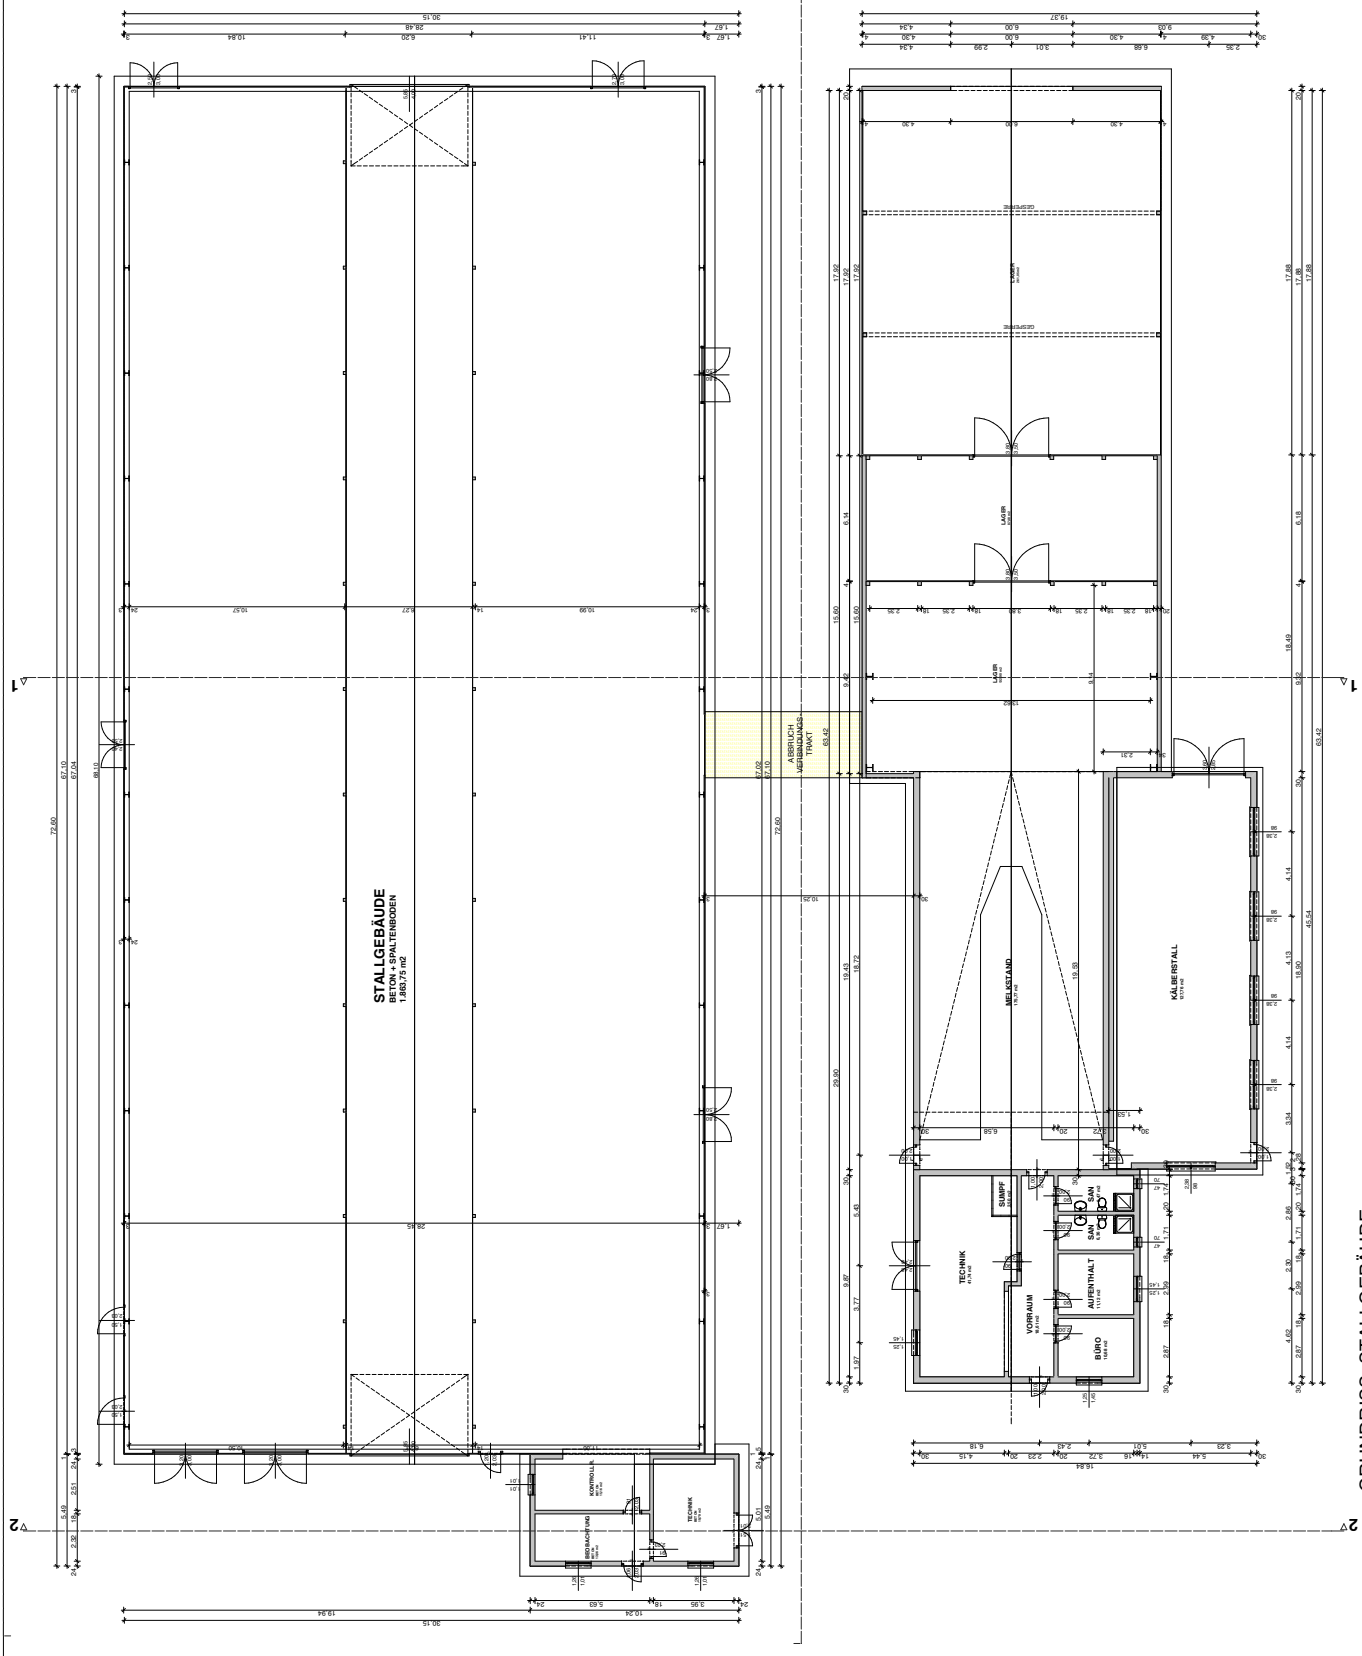

GRUNDRISS STALLGEBÄUDE

DIGITALISIERUNG ERFOLGTE GEMÄSS
VORLIEGENDEN BESTANDSPÄNEN
LETZTE DATEN MÄRZ 1999
UND PRÜFKOTEN VOR ORT

KOTEN PRÜFEN!
NATURMASSE NEHMEN!

LEGENDE:

MAUERWERK	STAHLBETON
HOLZ	BESTAND
BETON	ABBRUCH

BAUVERBÄHRER: LANDWIRTSCHAFTLICHE BUNDVERBANDSWIRTSCHAFTEN GMBH ROTTENHAUSERSTR. 39 3550 WIESELBURG	GRUNDEIGENTÜMER: LANDWIRTSCHAFTLICHE BUNDVERBANDSWIRTSCHAFTEN GMBH ROTTENHAUSERSTR. 39 3550 WIESELBURG	BAUVERBÄHRER: BAUMEISTER Ing. KERN Gerald 	BAUFÜHRER:	BAUGEBÖRDE:	
DARSTELLUNG DER BESTEHENDEN WIRTSCHAFTSGEBÄUDE DER BWV IN WIESELBURG PARZELLE 1467 KG ROTTENHAUS GRUNDRISS					
BESTANDSPÄN					
MASSSTAB: PLAN NR.:	1:100 03A/03KD13	GEZ.: ZEIERN	BM ING. K.G. 16.03.2013		